

Moter til skinne

Til podier

**EHF/INFRONT  
OFFICE**

A 15  
A 14  
A 13  
A 12  
A 11  
A 10  
A 9  
P 2  
P 1

A 16

A 17

A 1

A 2

A 3

A 4

A 7

A 5

A 6

B 1

B 2

B 3

B 4

B 5

B 6

B 7

B 8

B 9

B 10

Omklædering

Omklædering

Omklædering

Omklædering

Omklædering

Omklædering

Omklædering

Omklædering

Omklædering

Omklædering

Omklædering

Omklædering

Omklædering

Omklædering

Omklædering

Omklædering

WC

WC

WC

WC

WC

WC

WC

WC

WC

WC

WC

WC

WC

WC

WC

WC

Kø

Kø

Kø

Kø

Kø

Kø

Kø

Kø

Kø

Kø

Kø

Kø

Kø

Kø

Kø

Kø

WC

WC

WC

WC

WC

WC

WC

WC

WC

WC

WC

WC

WC

WC

WC

WC

Kø

Kø

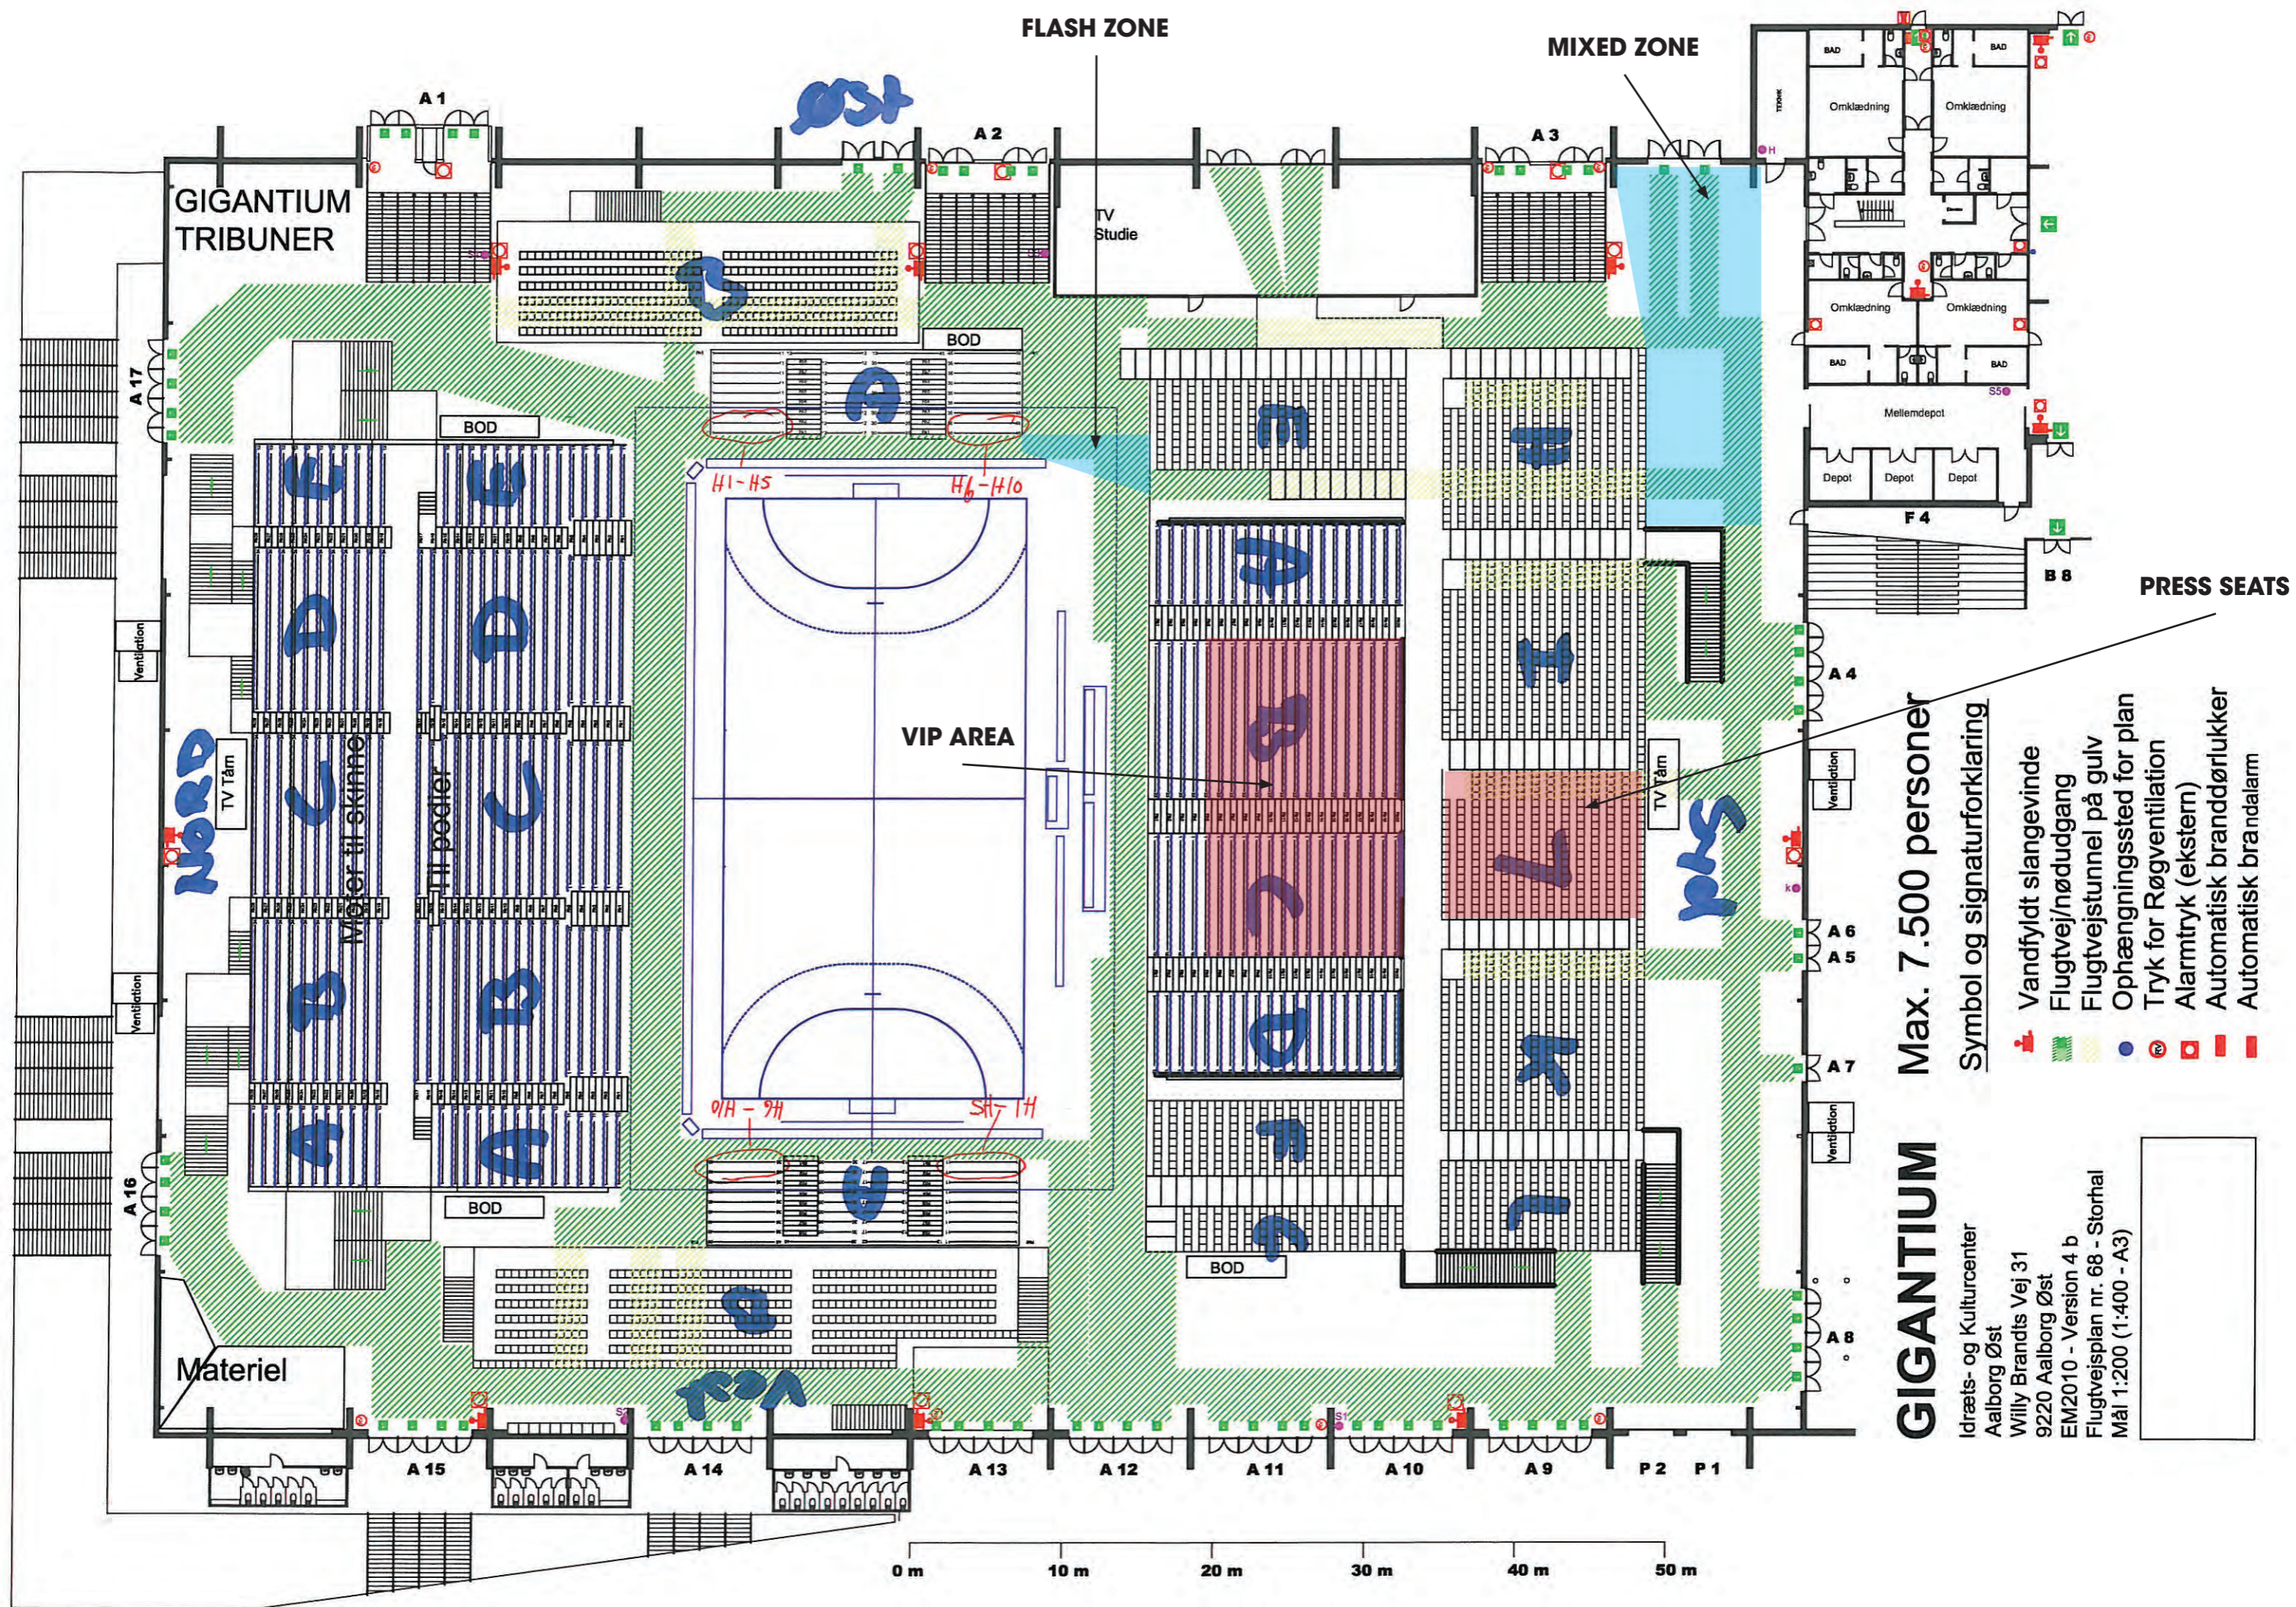

**GIGANTIUM** Max. 7.500 personer

**GIGANTIUM**

Idræts- og Kulturcenter  
 Aalborg Øst  
 Willy Brandts Vej 31  
 9220 Aalborg Øst  
 EM2010 - Version 4 b  
 Flugtvejsplan nr. 68 - Storhal  
 Mål 1:200 (1:400 - A3)

Symbol og signaturforklaring

- Vandfyldt slangevinde
- Flugtvej/nøddugang
- Flugtvejstunnel på gulv
- Ophængningssted for plan
- Tryk for Røgvéntilation
- Alarmtryk (ekstern)
- Automatisk branddørlukker
- Automatisk brandalarm

PRESS SEATS